




ANSICHT KIRCHPLATZ

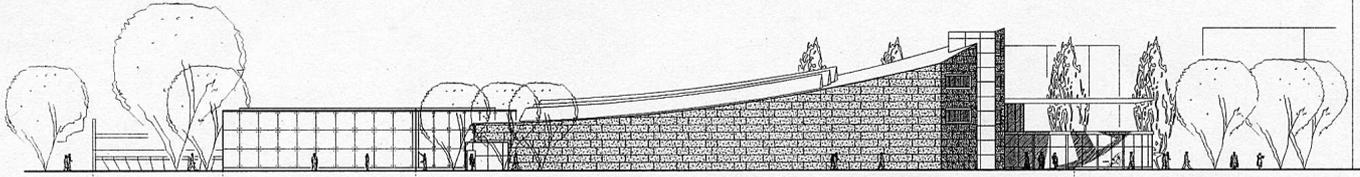

ANSICHT HOLSTERHAUSER STR.

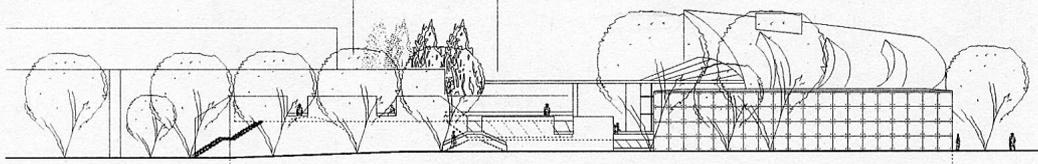

ANSICHT 'ALTE VILLA'

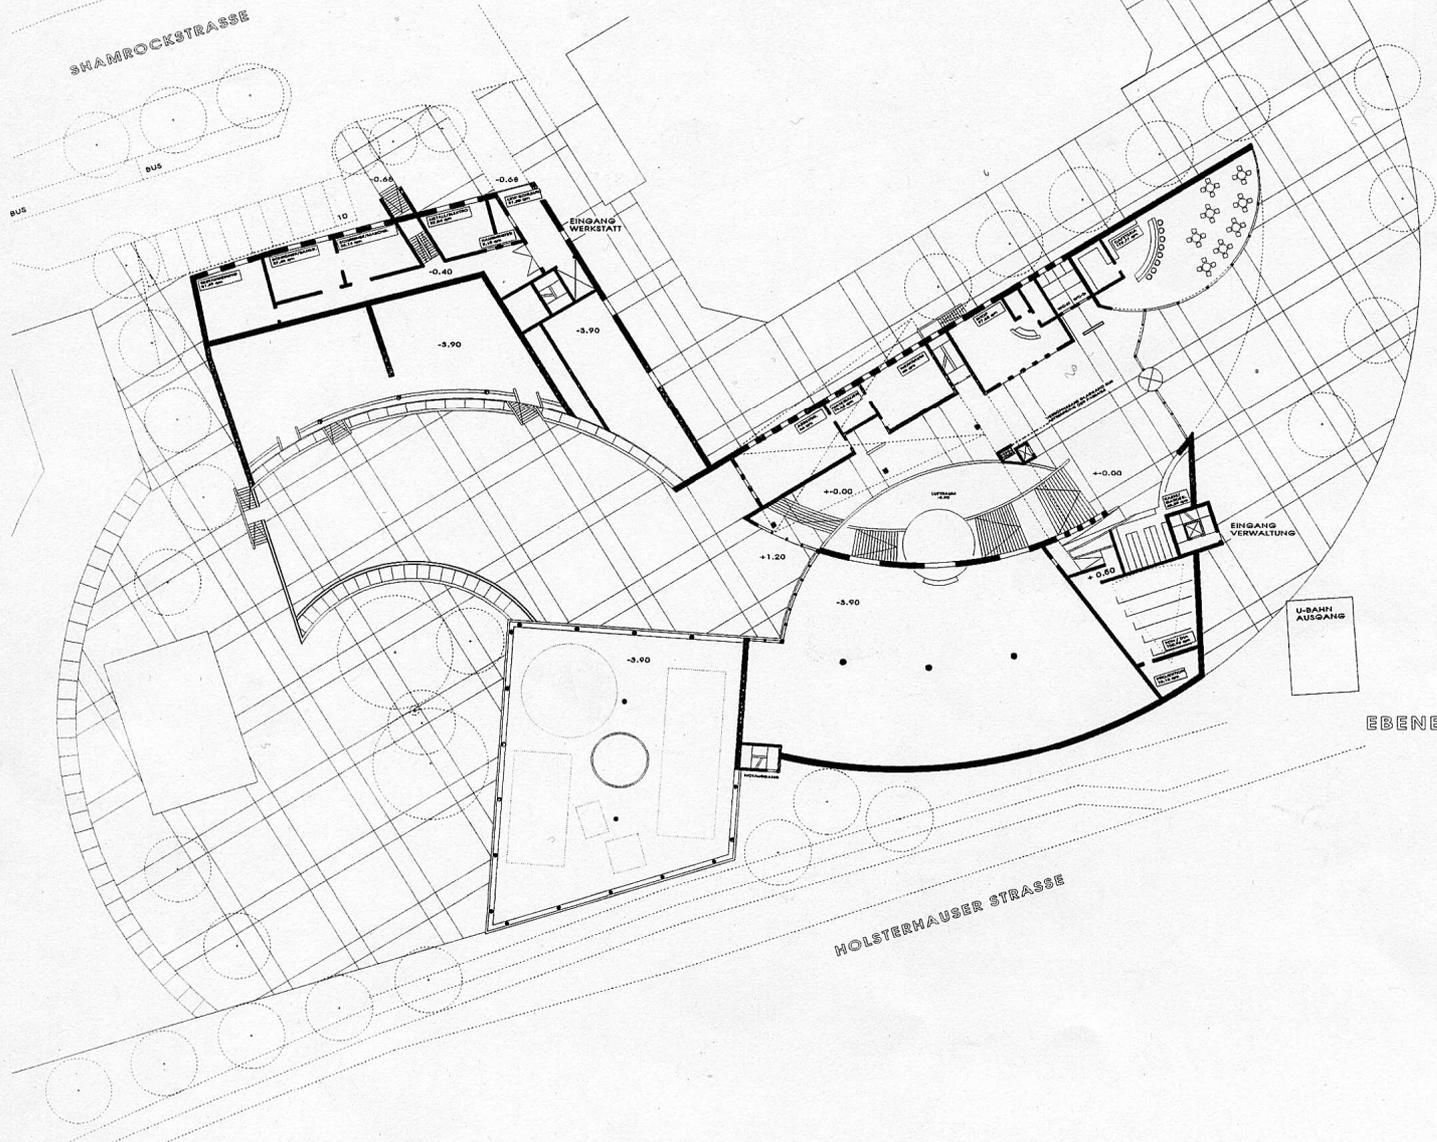

EBENE +-0.00